COMUNE DI MOLINARA
(Provincia di Benevento)

PROGETTO ESECUTIVO

PROGETTO
MIGLIORAMENTO, ADEGUAMENTO E MESSA IN SICUREZZA DELLE STRADE PROVINCIALI SP.56 E SP.57 E RIAMMAGLIAMENTO CON LE STRADE PROVINCIALI SP.51 E SP.60

ELABORATO : N°08

PROFILO STRADA PROVINCIALE "SP.57"

Il Progettista
Ufficio Tecnico Comune di Molinara
Geom. Pasquale Ferro

Il RUP
Arch. Angelo Gentilcore

SCALA 1:200/2000 | Data:

LEGENDA : TIPOLOGIE E LAVORAZIONI - Strada Provinciale "SP.56"

FRESATURA E TAPPETINO	Comprende: Fresatura (spessore 3,00 cm); Trasporto a discarica autorizzata del materiale asportato; Conglomerato bituminoso (Tappetino) dello spessore reso di 3,00 cm.

Strada Provinciale "SP.57"

Scala altezze 1:200
Scala Lunghezze 1:2000

CARATTERISTICHE STRADA: STRADA PROVINCIALE - CARREGGIATA: 6,00 metri (3,00+3,00) - BANCHINE: 1,00+1,00 metri

LIVELLETTE

Tratto	Livelletta
1 – 43	L= 274,00 m; AH= 14,10 m; p = 5,15%
43 – 44	L= 263,00 m; AH= 22,60 m; p = 8,59%
44 – 47	L= 396,00 m; AH= 25,00 m; p = 6,31%
47 – 50	L= 266,00 m; AH= 27,10 m; p = 10,19%
50 – 53	L= 266,00 m; AH= 27,10 m; p = 10,19%
53 – 55	L= 281,00 m; AH= 26,90 m; p = 9,57%
55 – 56	L= 88,00 m; AH= 5,30 m; p = 6,02%;
56 – 57	L= 115,00 m; AH= 3,60 m; p = 3,13%;
57 – 58	L= 109,00 m; AH= 6,00 m; p = 5,50%;
58 – 59	L= 108,00 m; AH= 10,60 m; p = 9,81%;

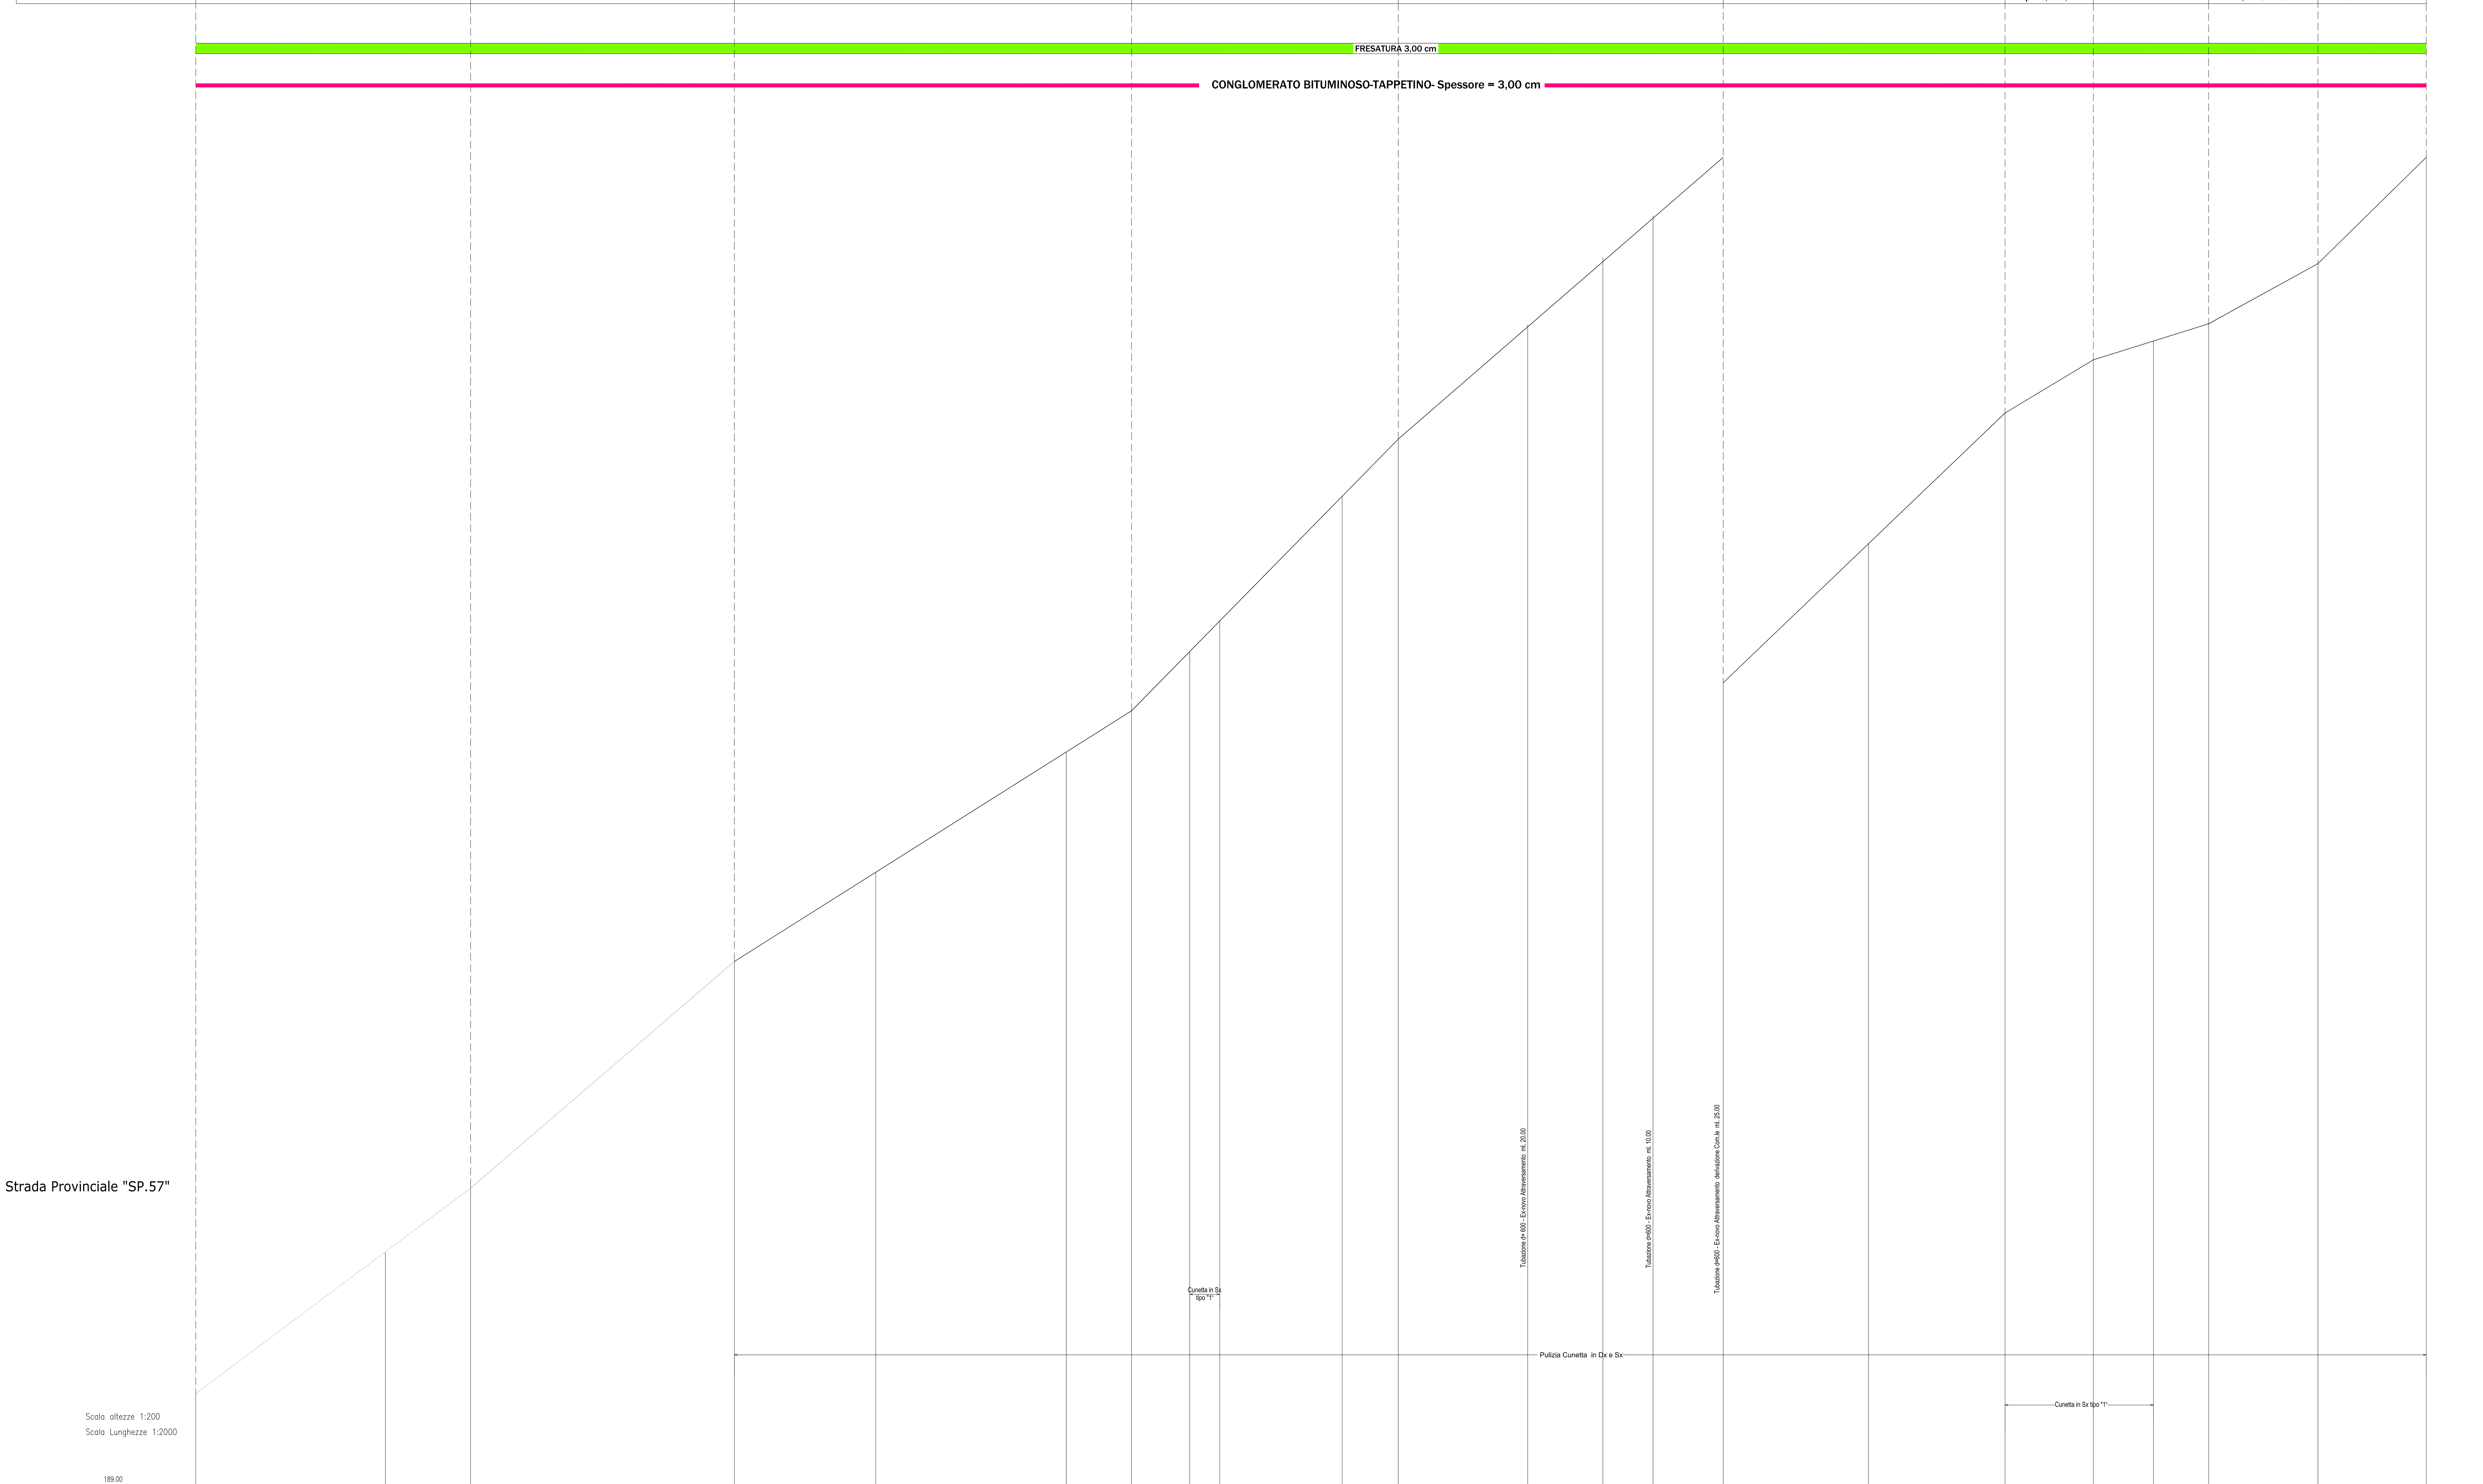

PICCHETTI	QUOTE – STRADA STATO DI FATTO	QUOTE – STRADA DI PROGETTO	DISTANZE – PARZIALI	DISTANZE – PROGRESSIVE
1	612.90	612.90		0.00
			189.00	
42	627.00	627.00		189.00
			85.00	
43	633.40	633.40		274.00
			263.00	
44	656.00	656.00		537.00
			141.00	
45	664.90	664.90		678.00
			190.00	
46	676.90	676.90		868.00
			65.00	
47	681.00	681.00		933.00
			58.00	
48	686.91	686.91		991.00
			30.00	
48'	689.97	689.97		1021.00
			122.00	
49	702.39	702.39		1143.00
			56.00	
50	708.10	708.10		1199.00
			129.00	
51	719.29	719.29		1328.00
			75.00	
52	725.79	725.79		1403.00
			50.00	
52'	730.13	730.13		1453.00
			70.00	
53	736.20	736.20		1523.00
			145.00	
54	750.08	750.08		1668.00
			136.00	
55	763.10	763.10		1804.00
			88.00	
56	768.40	768.40		1892.00
			60.00	
56'	770.28	770.28		1952.00
			55.00	
57	772.00	772.00		2007.00
			109.00	
58	778.00	778.00		2116.00
			108.00	
59	788.60	788.60		2224.00

ETTOMETRICHE: 0.00, 100.00, 200.00, 300.00, 400.00, 500.00, 600.00, 700.00, 800.00, 900.00, 1000.00, 1100.00, 1200.00, 1300.00, 1400.00, 1500.00, 1600.00, 1700.00, 1800.00, 1900.00, 2000.00, 2100.00, 2200.00, 2224.00