COMUNE DI MOLINARA
(Provincia di Benevento)

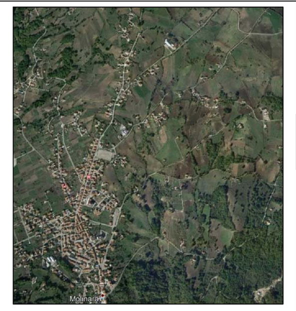

PROGETTO ESECUTIVO

PROGETTO
MIGLIORAMENTO, ADEGUAMENTO E MESSA IN SICUREZZA DELLE STRADE PROVINCIALI SP.56 E SP.57 E RIAMMAGLIAMENTO CON LE STRADE PROVINCIALI SP.51 E SP.60

ELABORATO : N°09

PROFILO STRADA COMUNALE "PEZZEROLO"

Il Progettista
Ufficio Tecnico Comune di Molinara
Geom. Pasquale Ferro

Il RUP
Arch. Angelo Gentilcore

SCALA 1:200/2000 | Data:

LEGENDA : TIPOLOGIE E LAVORAZIONI - Strada Com.le Pezzerolo

FRESATURA E BYNDER	Comprende: Fresatura (spessore 3,00 cm); Trasporto a discarica autorizzata del materiale asportato; Conglomerato bituminoso (Bynder) dello spessore reso di 7,00 cm;
CASSONETTO	Comprende: Scavo a sezione obbligata; Allontanamento del materiale scavato; Formazione di fondazione stradale; Rullatura;

CARATTERISTICHE STRADA — STRADA COMUNALE - CARREGGIATA: 4,50 metri (2,25+2,25) - BANCHINE: 0,60+0,60 metri

LIVELLETTE

- L= 159,00 m; AH= 12,30 m; p = 7,74%
- L= 90,00 m; AH= 6,10 m; p = 6,78%
- L= 64,00 m; AH= 0,80 m; p = 1,25%;
- L= 188,00 m; AH= 14,90 m; p = 7,93%;
- L= 46,00 m; AH= 1,90 m; p = 4,13%;
- L= 143,00 m; AH= 2,60 m; p = 1,82%
- L= 134,00 m; AH= 13,40 m; p = 10,00%;
- L= 122,00 m; AH= 8,30 m; p = 6,80%;
- L= 194,00 m; AH= 0,40 m; p = 0,21%
- L= 175,00 m; AH= 5,50 m; p = 3,14%
- L= 236,00 m; AH= 6,20 m; p = 2,63%
- L= 113,00 m; AH= 12,70 m; p = 11,24%;
- L= 82,00 m; AH= -0,20 m; p = 0,24%;
- L= 254,00 m; AH= 17,10 m; p = 6,73%
- L= 130,00 m; AH= 11,40 m; p = 8,77%;
- L= 104,00 m; AH= -2,90 m; p = 2,79%;

FRESATURA 3,00 cm

CASSONETTO IN Dx o Sx OPPURE Dx e Sx PER LA LARGHEZZA COMPLESSIVA DI 1,50 m

CONGLOMERATO BITUMINOSO-BYNDER- Spessore = 7,00 cm

Strada Comunale "Perezzolo"

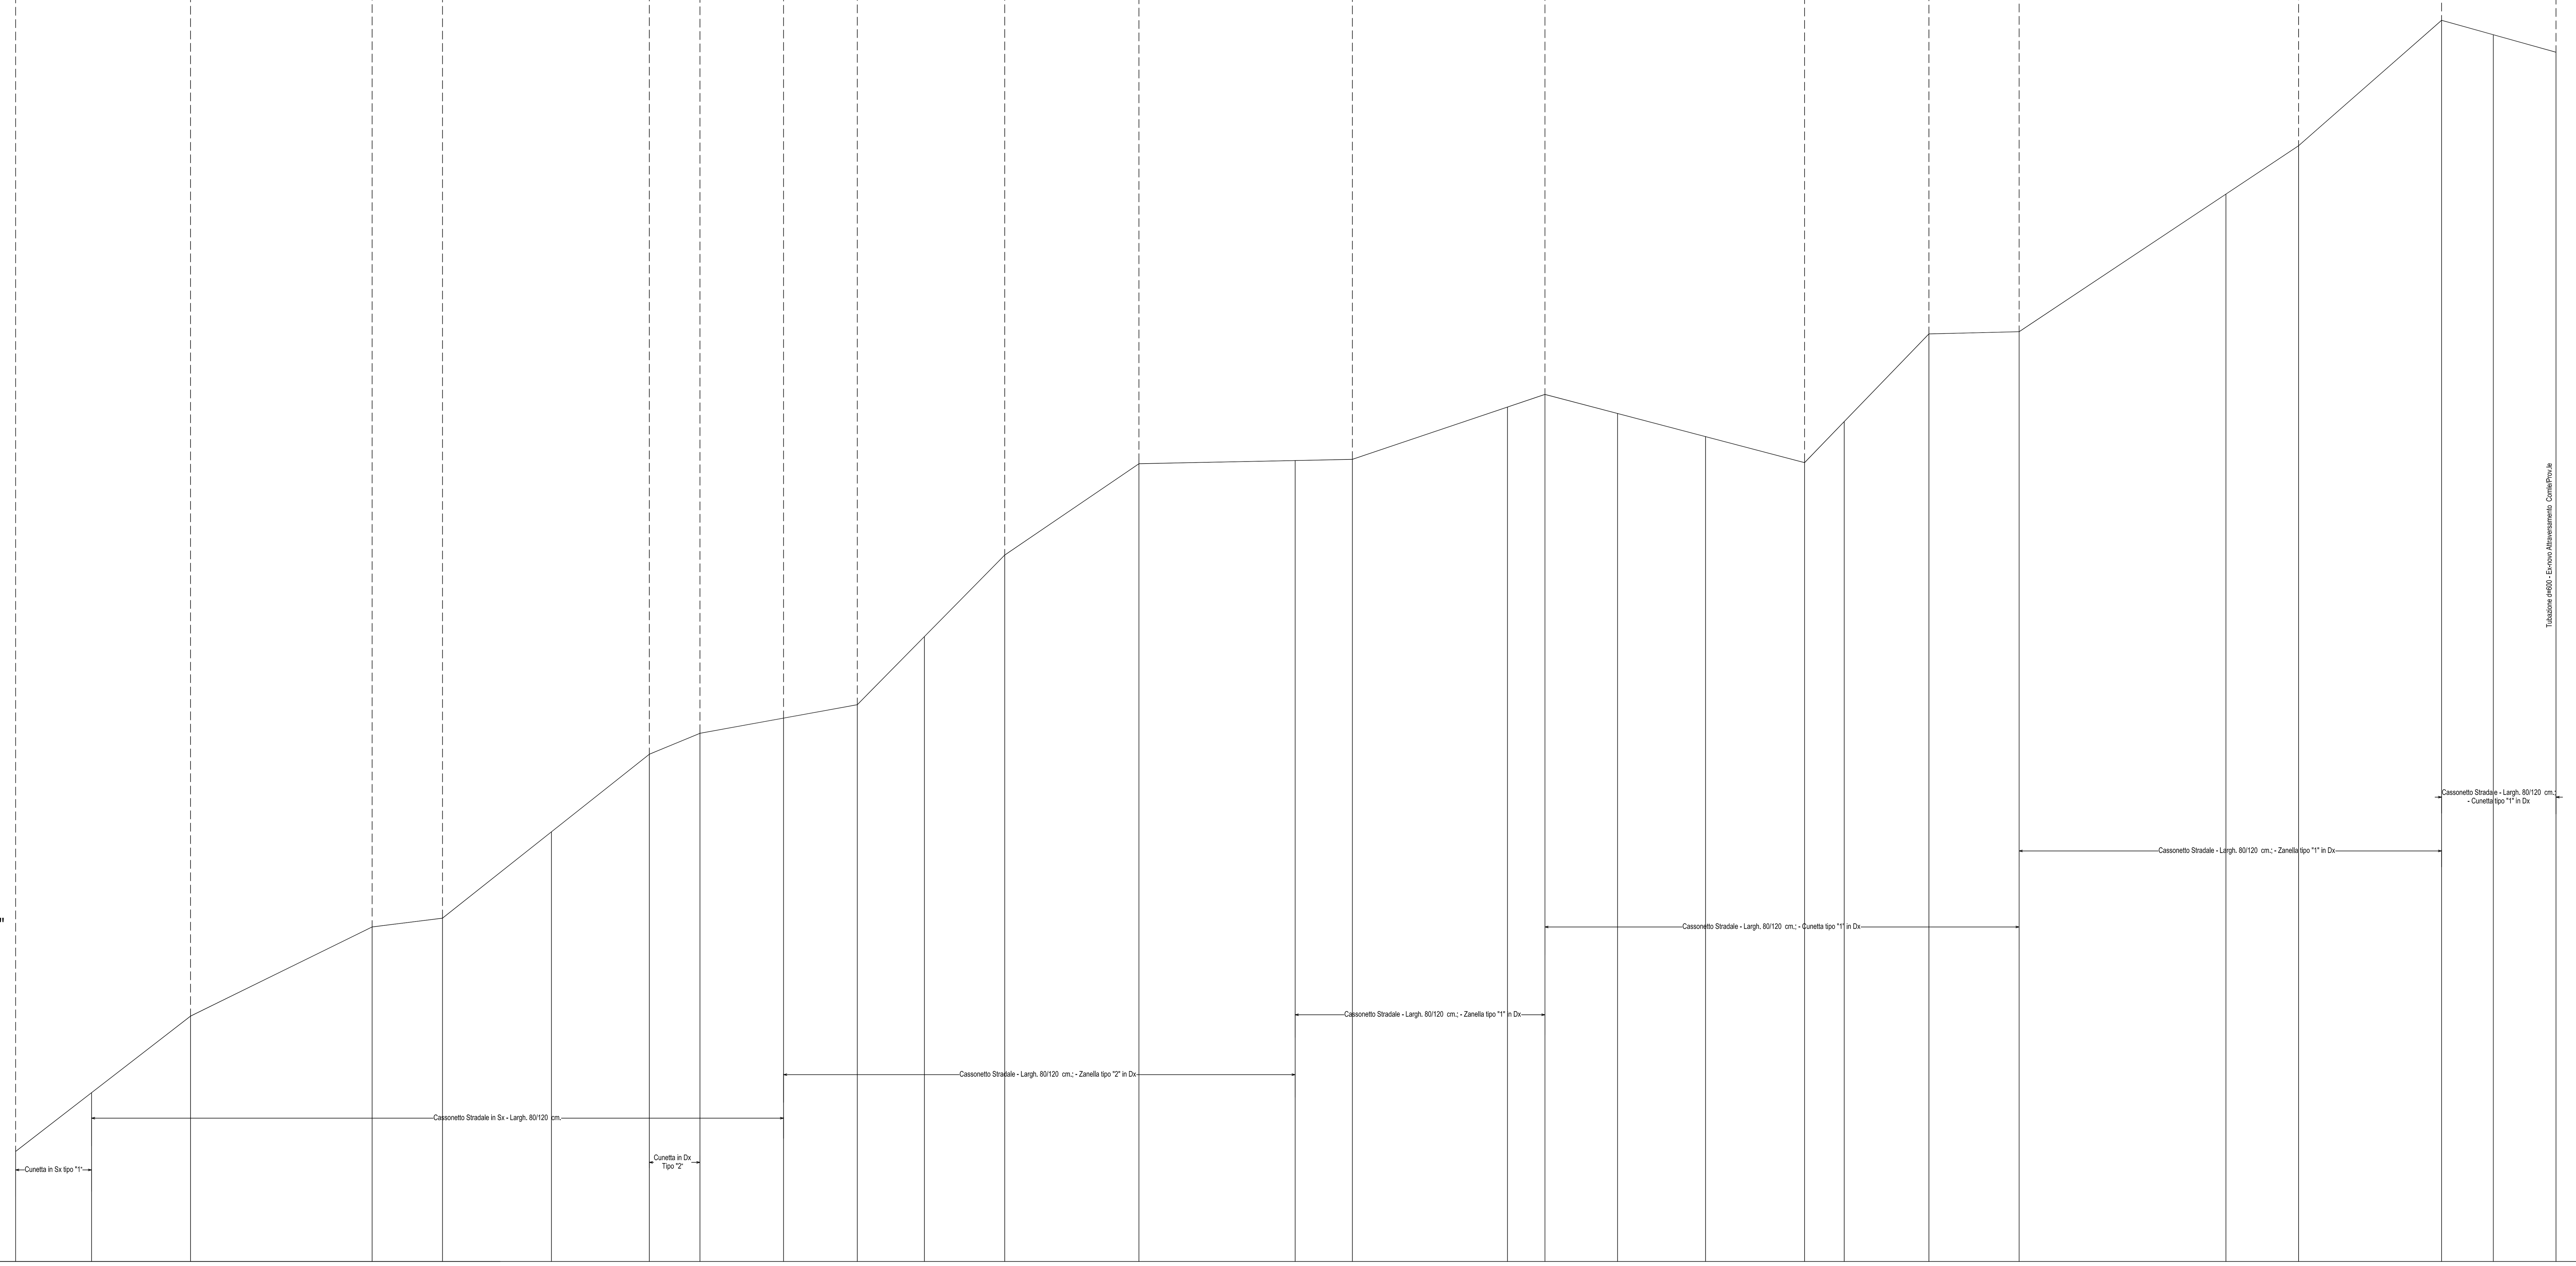

Scala altezze 1:200
Scala Lunghezze 1:2000

189.00

PICCHETTI	QUOTE – STRADA STATO DI FATTO	QUOTE – STRADA DI PROGETTO	DISTANZE – PARZIALI	DISTANZE – PROGRESSIVE
28	668.00	668.00	69.00	0.00
60	673.34	674.20	90.00	69.00
61	680.30	680.30	165.00	159.00
62	688.40	688.40	64.00	324.00
63	689.20	689.20	99.00	388.00
64	670.05	670.05	89.00	487.00
65	704.10	704.10	46.00	576.00
66	706.00	706.00	76.00	622.00
67	706.82	706.82	67.00	698.00
68	708.60	708.60	61.00	765.00
69	712.81	712.81	73.00	826.00
70	722.20	722.20	122.00	899.00
71	730.50	730.50	142.00	1021.00
72	730.79	730.79	52.00	1163.00
73	730.90	730.90	141.00	1215.00
74	735.23	735.23	34.00	1356.00
75	736.40	736.40	66.00	1390.00
76	734.67	734.67	80.00	1456.00
77	732.56	732.56	90.00	1536.00
78	730.20	730.20	36.00	1626.00
79	734.93	734.93	77.00	1662.00
80	742.90	742.90	82.00	1739.00
81	743.10	743.10	188.00	1821.00
82	755.80	755.80	66.00	2009.00
83	760.20	760.20	130.00	2075.00
84	771.60	771.60	47.00	2205.00
85	770.29	770.29	57.00	2252.00
86	768.70	768.70		2309.00

ETTOMETRICHE: 0.00, 100.00, 200.00, 300.00, 400.00, 500.00, 600.00, 700.00, 800.00, 900.00, 1000.00, 1100.00, 1200.00, 1300.00, 1400.00, 1500.00, 1600.00, 1700.00, 1800.00, 1900.00, 2000.00, 2100.00, 2200.00, 2300.00, 2309.00